

第41号議案

県単独補助土地改良事業(かんがい排水)・平畑地区の実施 について

県単独補助土地改良事業(かんがい排水)・平畑地区を実施するため、土地改良法(昭和24年法律第195号)第96条の2第2項の規定により議会の議決を求める。

事業概要

1 事業名

県単独補助土地改良事業(かんがい排水)・平畑地区

2 事業実施位置

愛南町増田4904番地先から愛南町増田4859番地先まで

3 事業実施延長及び工事内容

コンクリート水路 総延長L=620m

A箇所 延長L=260m(H=0.25m W=0.25m)

B箇所 延長L=360m(H=0.30m W=0.30m)

4 予定工期

令和5年11月から令和7年3月まで

5 事業費

16,000千円

令和5年6月9日提出


愛南町長 清水 雅文

提案理由


県単独補助土地改良事業を実施するため。

平面図

県単独土地改良事業(かんがい排水)
水路工 L=620.0m

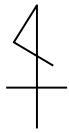

令和5年度
A箇所 L=260.0m

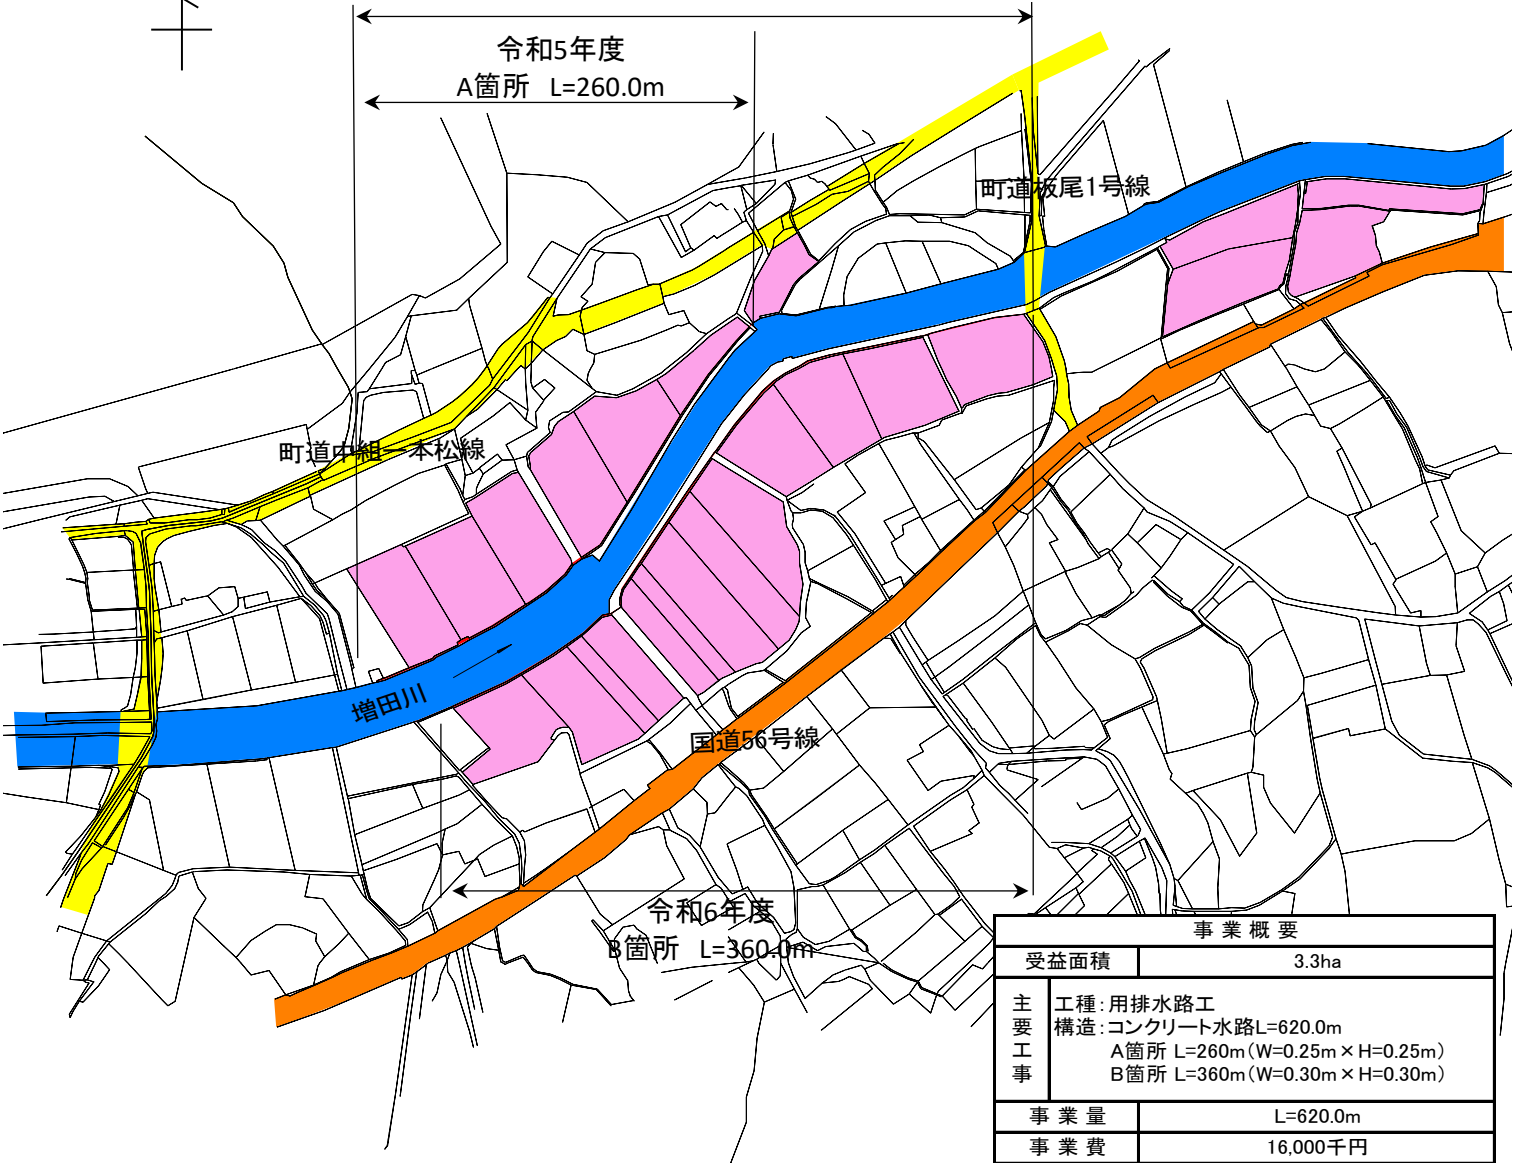

令和6年度
B箇所 L=360.0m

事業概要	
受益面積	3.3ha
主要工事	工種: 用排水路工
	構造: コンクリート水路L=620.0m
	A箇所 L=260m (W=0.25m × H=0.25m) B箇所 L=360m (W=0.30m × H=0.30m)
事業量	L=620.0m
事業費	16,000千円

凡例	
計画施設	
河川	
国道56号線	
町道	
受益地	

