

第38号議案

愛南町道路線の認定について

愛南町道路線を下記のとおり認定したいので、道路法(昭和27年法律第180号)第8条第2項の規定により、議会の議決を求める。

記

整理 番号	路線名	起 点	終 点	延長 m	幅員 m
26005	御荘インター 連絡線	愛南町御荘平城 441番2地先	愛南町御荘平城 937番地先	450.0	12.5

令和6年3月8日提出


愛南町長 清水 雅文

提案理由


一般の交通に供するため。

町道御荘インター連絡線概要図

◆平面図

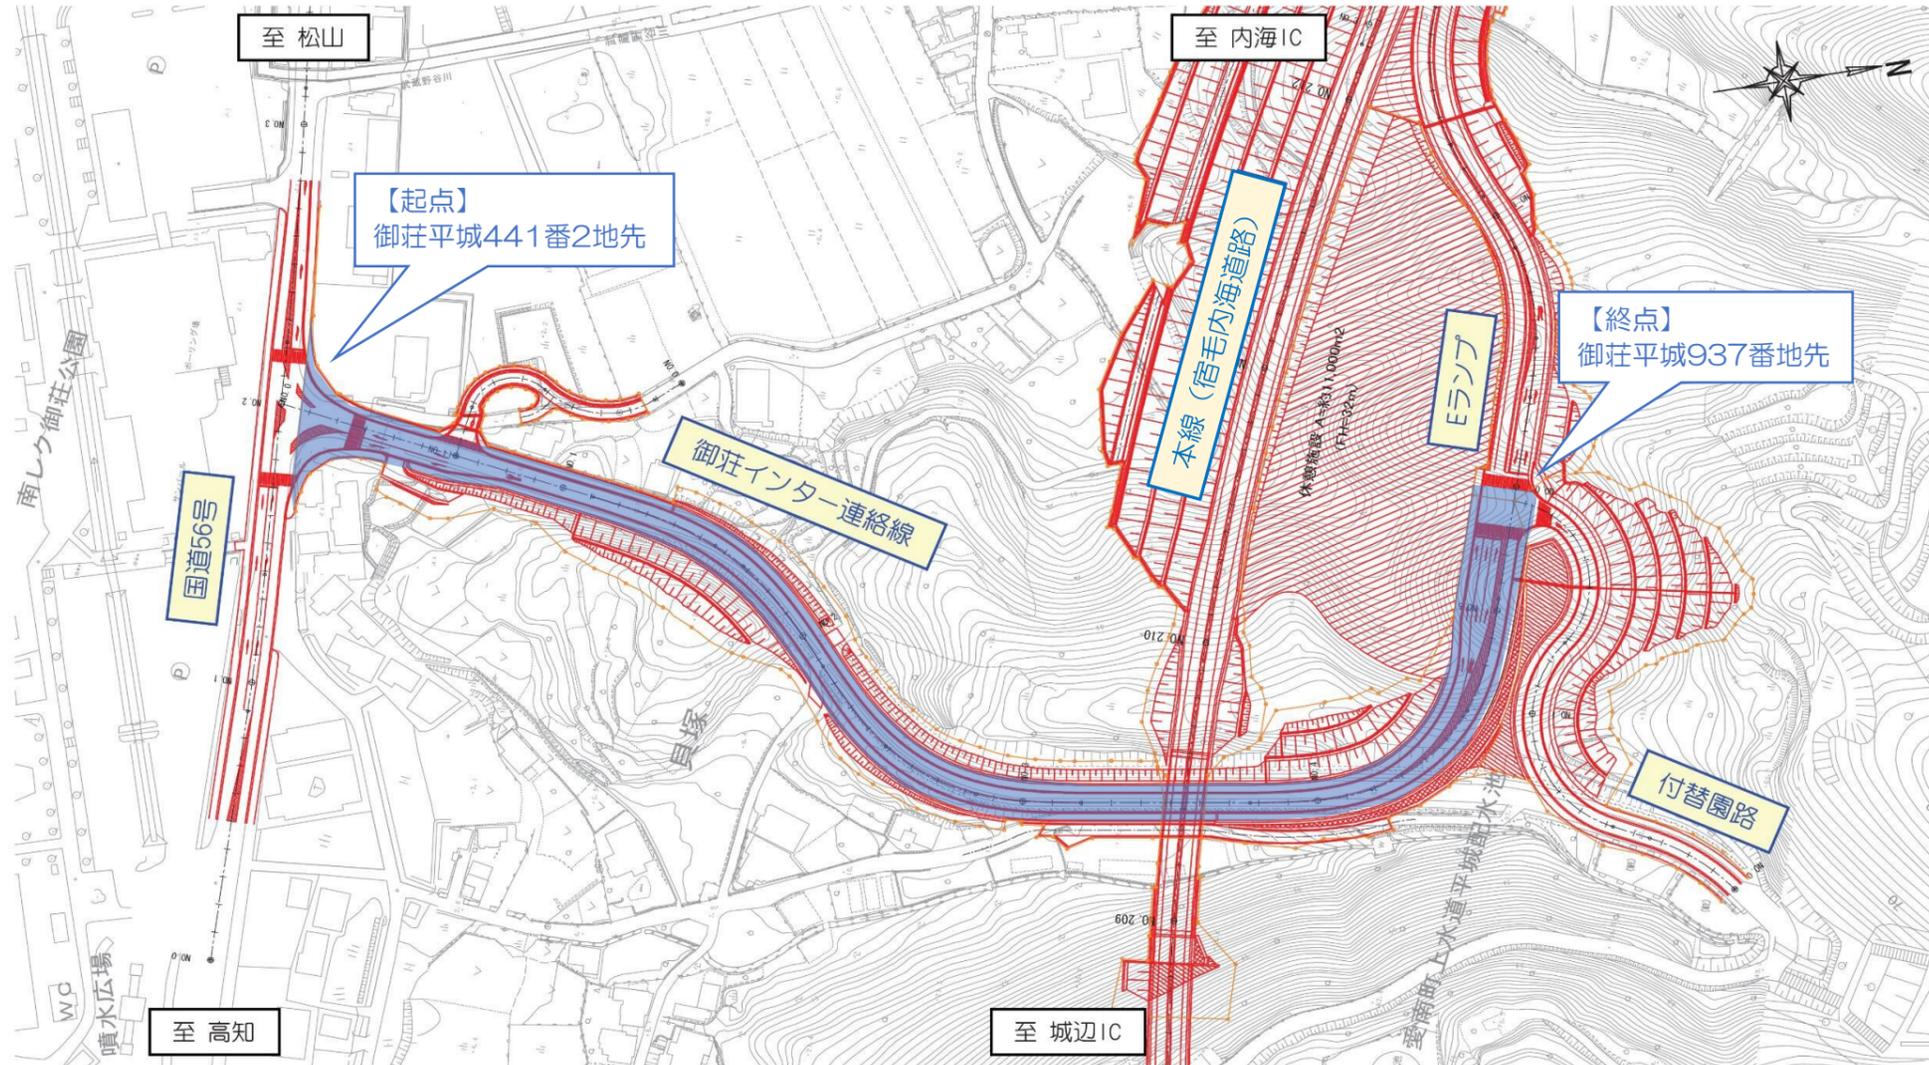

◆位置図

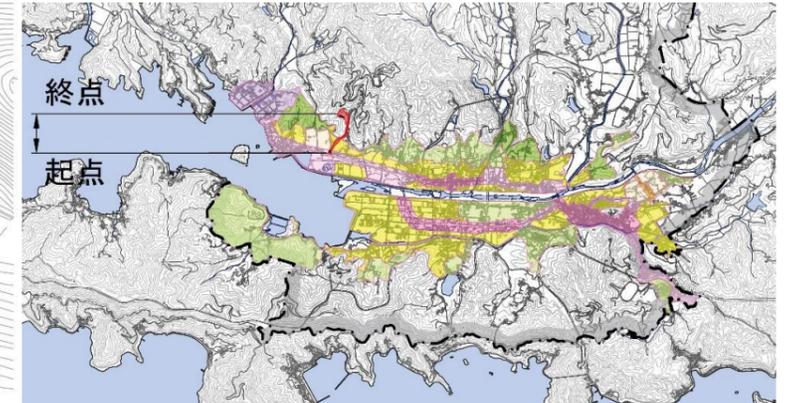

路線名	御荘インター連絡線
起 点	御荘平城441番2地先
終 点	御荘平城937番地先
延 長	450.0 m
幅 員	12.5 m

◆計画諸元

・御荘インター連絡線

道 路 名 称	愛南都市計画道路 3・5・1御荘インター連絡線
事 業 の 種 類	町道改築(幹線街路)
通 過 する 市 町 村	南宇和郡愛南町
都市計画道路の規模	延長 540m
車 線 数	2車線
道 路 の 区 分	第3種第2級
設 計 速 度	40km/h
最 小 回 転 半 径	R=60m
最 急 縦 断 勾 配	i=7.0%
都市計画道路の区間	自)南宇和郡愛南町御荘平城 至)南宇和郡愛南町御荘平城

◆標準断面

・御荘インター連絡線

