

第63号議案

R 7 魚神山漁港海岸保全施設整備連携工事請負契約について

愛南町議会の議決に付すべき契約及び財産の取得又は処分に関する条例(平成16年愛南町条例第54号)第2条の規定に基づき、条件付一般競争入札に付したR 7 魚神山漁港海岸保全施設整備連携工事について、次のとおり請負契約を締結するため、地方自治法(昭和22年法律第67号)第96条第1項第5号の規定により議会の議決を求める。


- | | | |
|---|--------|---|
| 1 | 契約の目的 | R 7 魚神山漁港海岸保全施設整備連携工事 |
| 2 | 契約の方法 | 条件付一般競争入札による契約 |
| 3 | 契約金額 | 金115,500,000円 |
| 4 | 契約の相手方 | 愛媛県南宇和郡愛南町須ノ川700番地
株式会社 末廣組
代表取締役 末廣 修康 |

令和7年9月3日提出

愛南町長 中村 維伯

提案理由

予定価格が50,000千円を超えるため。

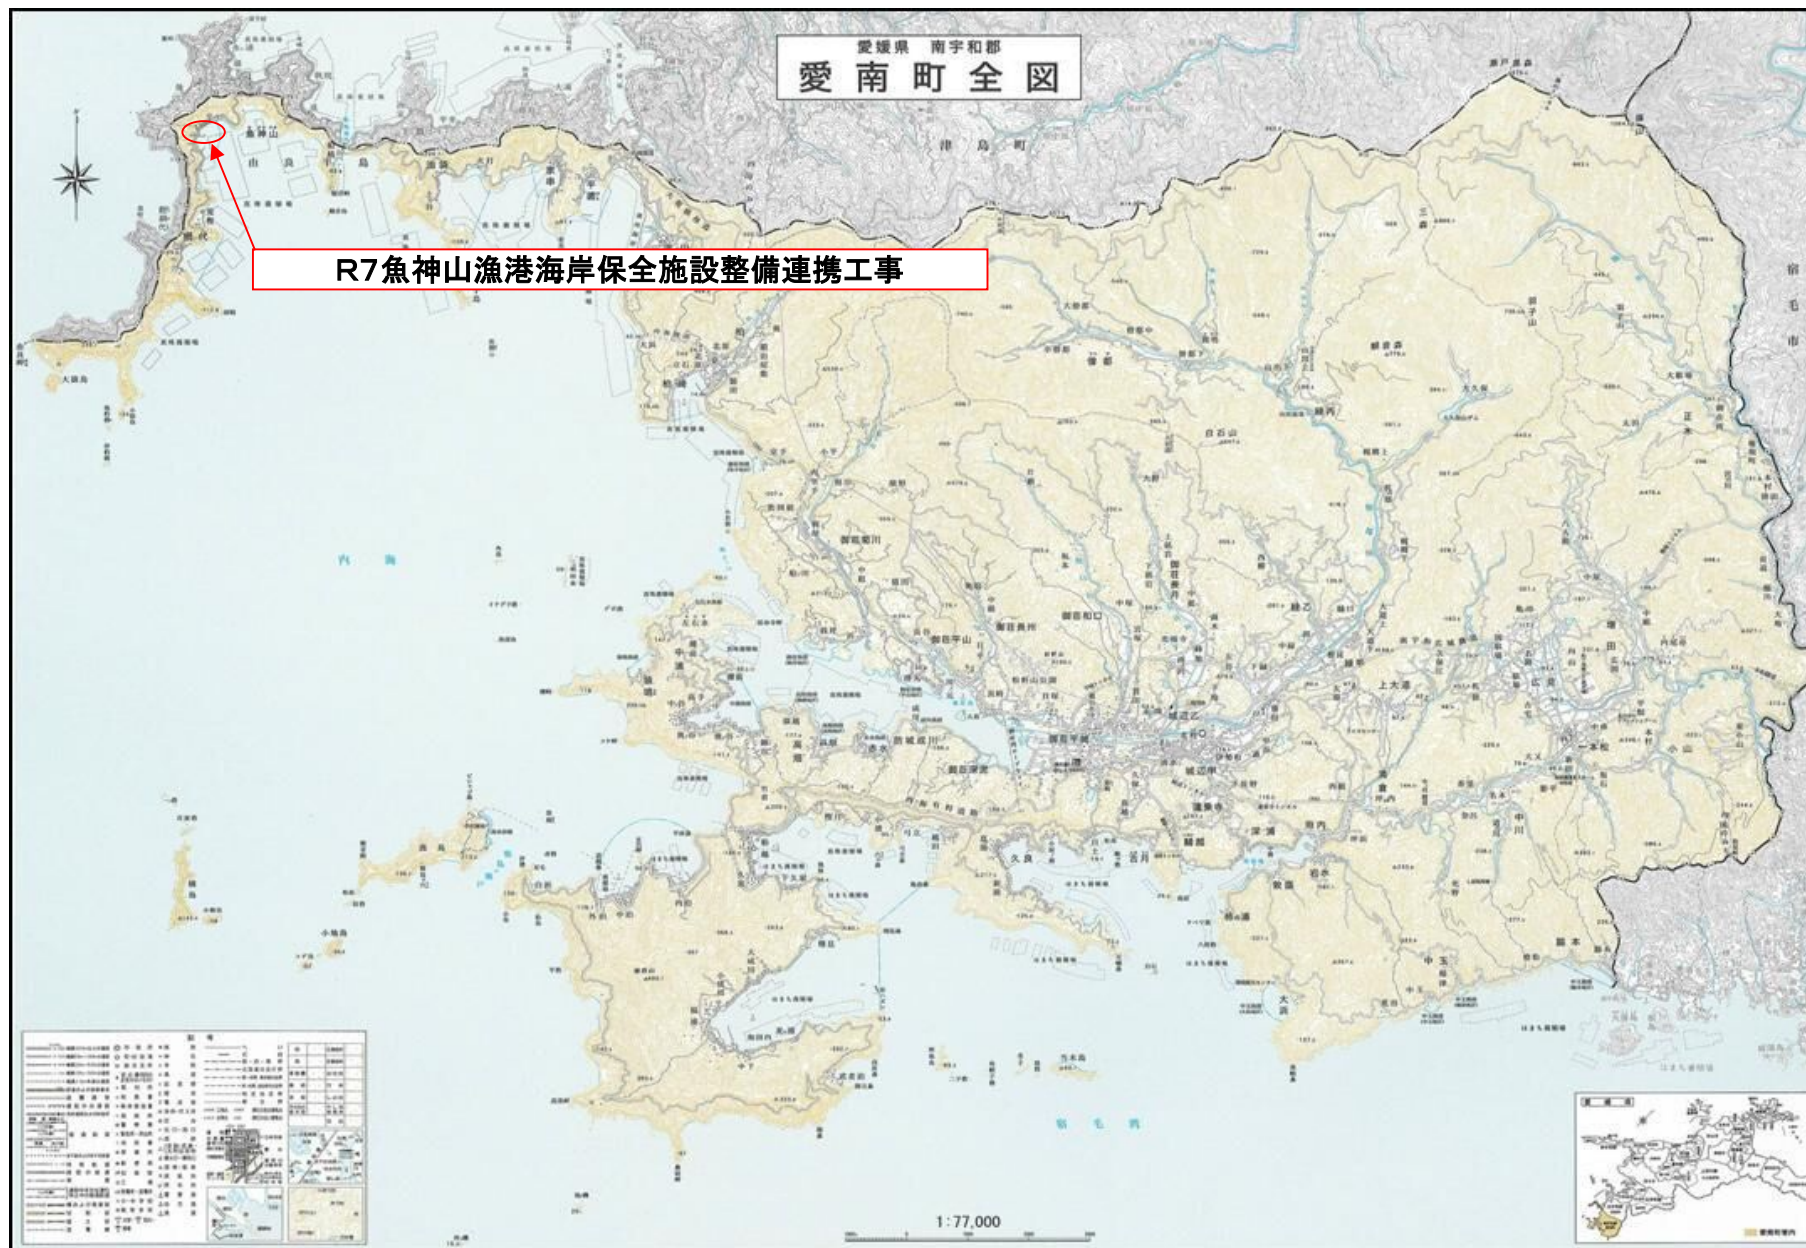


「この地図は、国土地理院長の承認を得て、同院発行の7万7千分の1地形図を複製したものである。(承認番号 平成16四複、第57号)」を加工したもの

R7魚神山漁港海岸保全施設整備連携工事 平面図

○離岸堤 L=13.0m
 基礎工 基礎捨石 V=824m³
 被覆石 V=212m³
 消波工 消波ブロック製作 N=148個
 据付 N=200個


令和5年度以前施工
 令和6年度施工
 令和7年度施工
 令和8年度施工予定

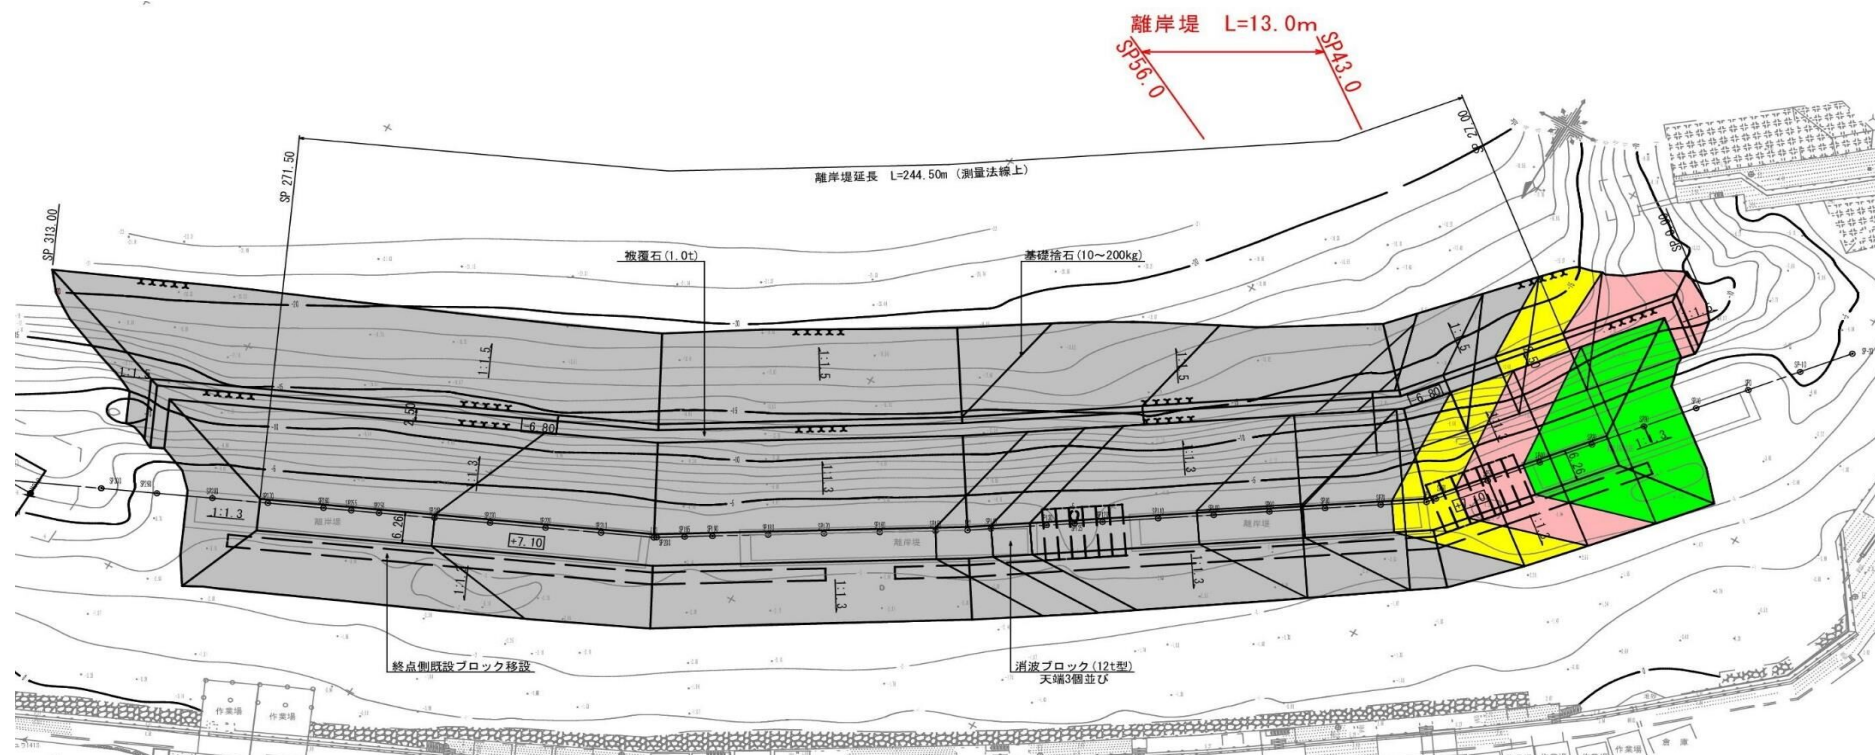

R7魚神山漁港海岸保全施設整備連携工事 縦断図

○離岸堤 L=13.0m
 基礎工 基礎捨石 V=824m³
 被覆石 V=212m³
 消波工 消波ブロック製作 N=148個
 据付 N=200個

令和5年度以前施工
 令和6年度施工
 令和7年度施工
 令和8年度施工予定

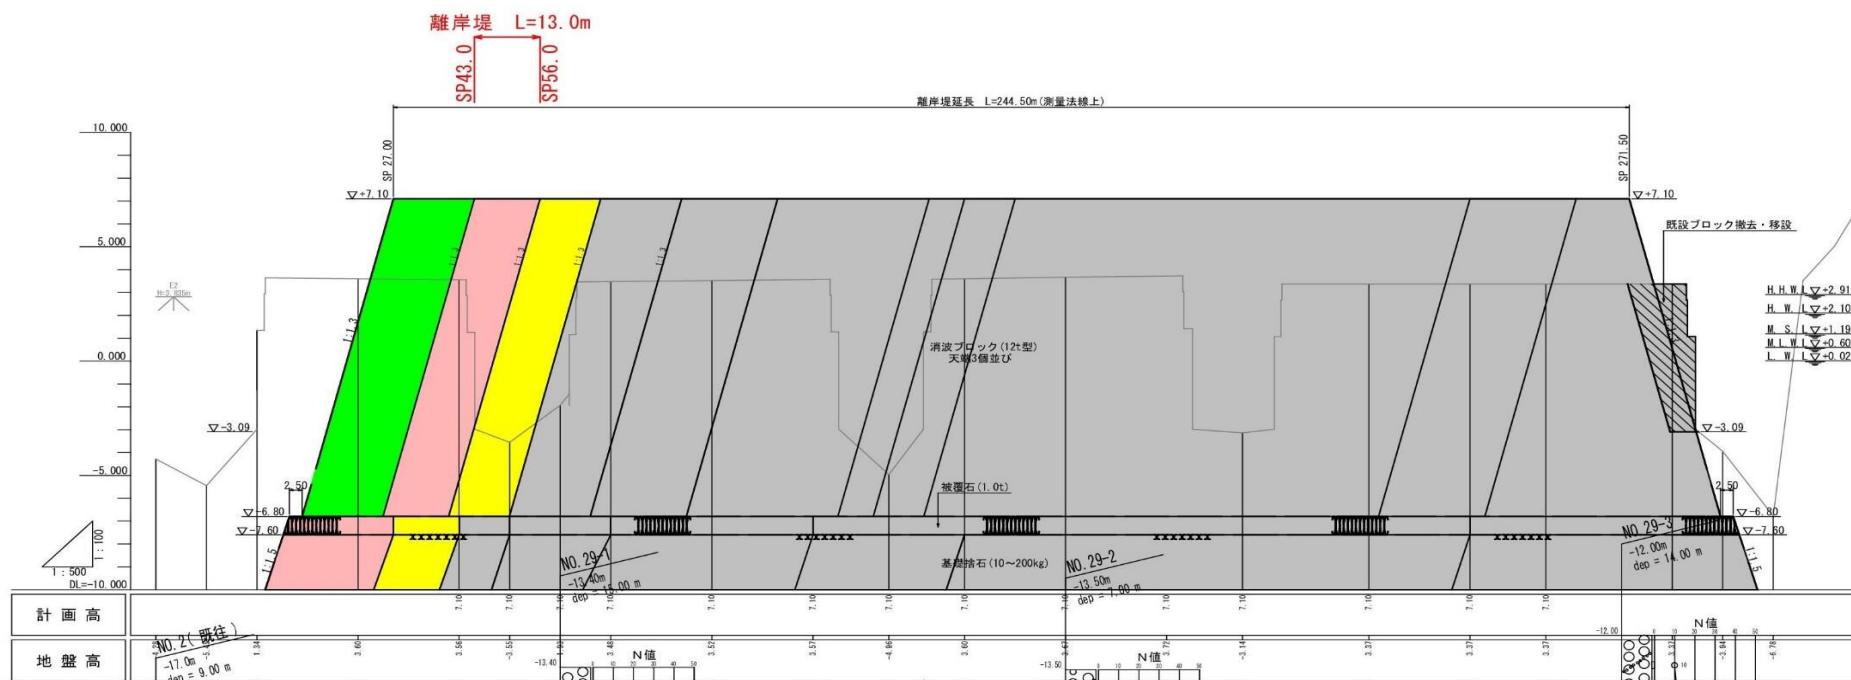

 令和7年度施工

