

第64号議案

御荘B & G海洋センタープール棟塗装替等改修工事請負契約について

愛南町議会の議決に付すべき契約及び財産の取得又は処分に関する条例(平成16年愛南町条例第54号)第2条の規定に基づき、条件付一般競争入札に付した御荘B & G海洋センタープール棟塗装替等改修工事について、次のとおり請負契約を締結するため、地方自治法(昭和22年法律第67号)第96条第1項第5号の規定により議会の議決を求める。


- | | | |
|---|--------|---|
| 1 | 契約の目的 | 御荘B & G海洋センタープール棟塗装替等改修工事 |
| 2 | 契約の方法 | 条件付一般競争入札による契約 |
| 3 | 契約金額 | 金75,130,000円 |
| 4 | 契約の相手方 | 愛媛県南宇和郡愛南町蓮乗寺193番地
南予建設株式会社
代表取締役 岡田 正寿 |

令和7年9月3日提出

愛南町長 中村 維伯

提案理由

予定価格が50,000千円を超えるため。

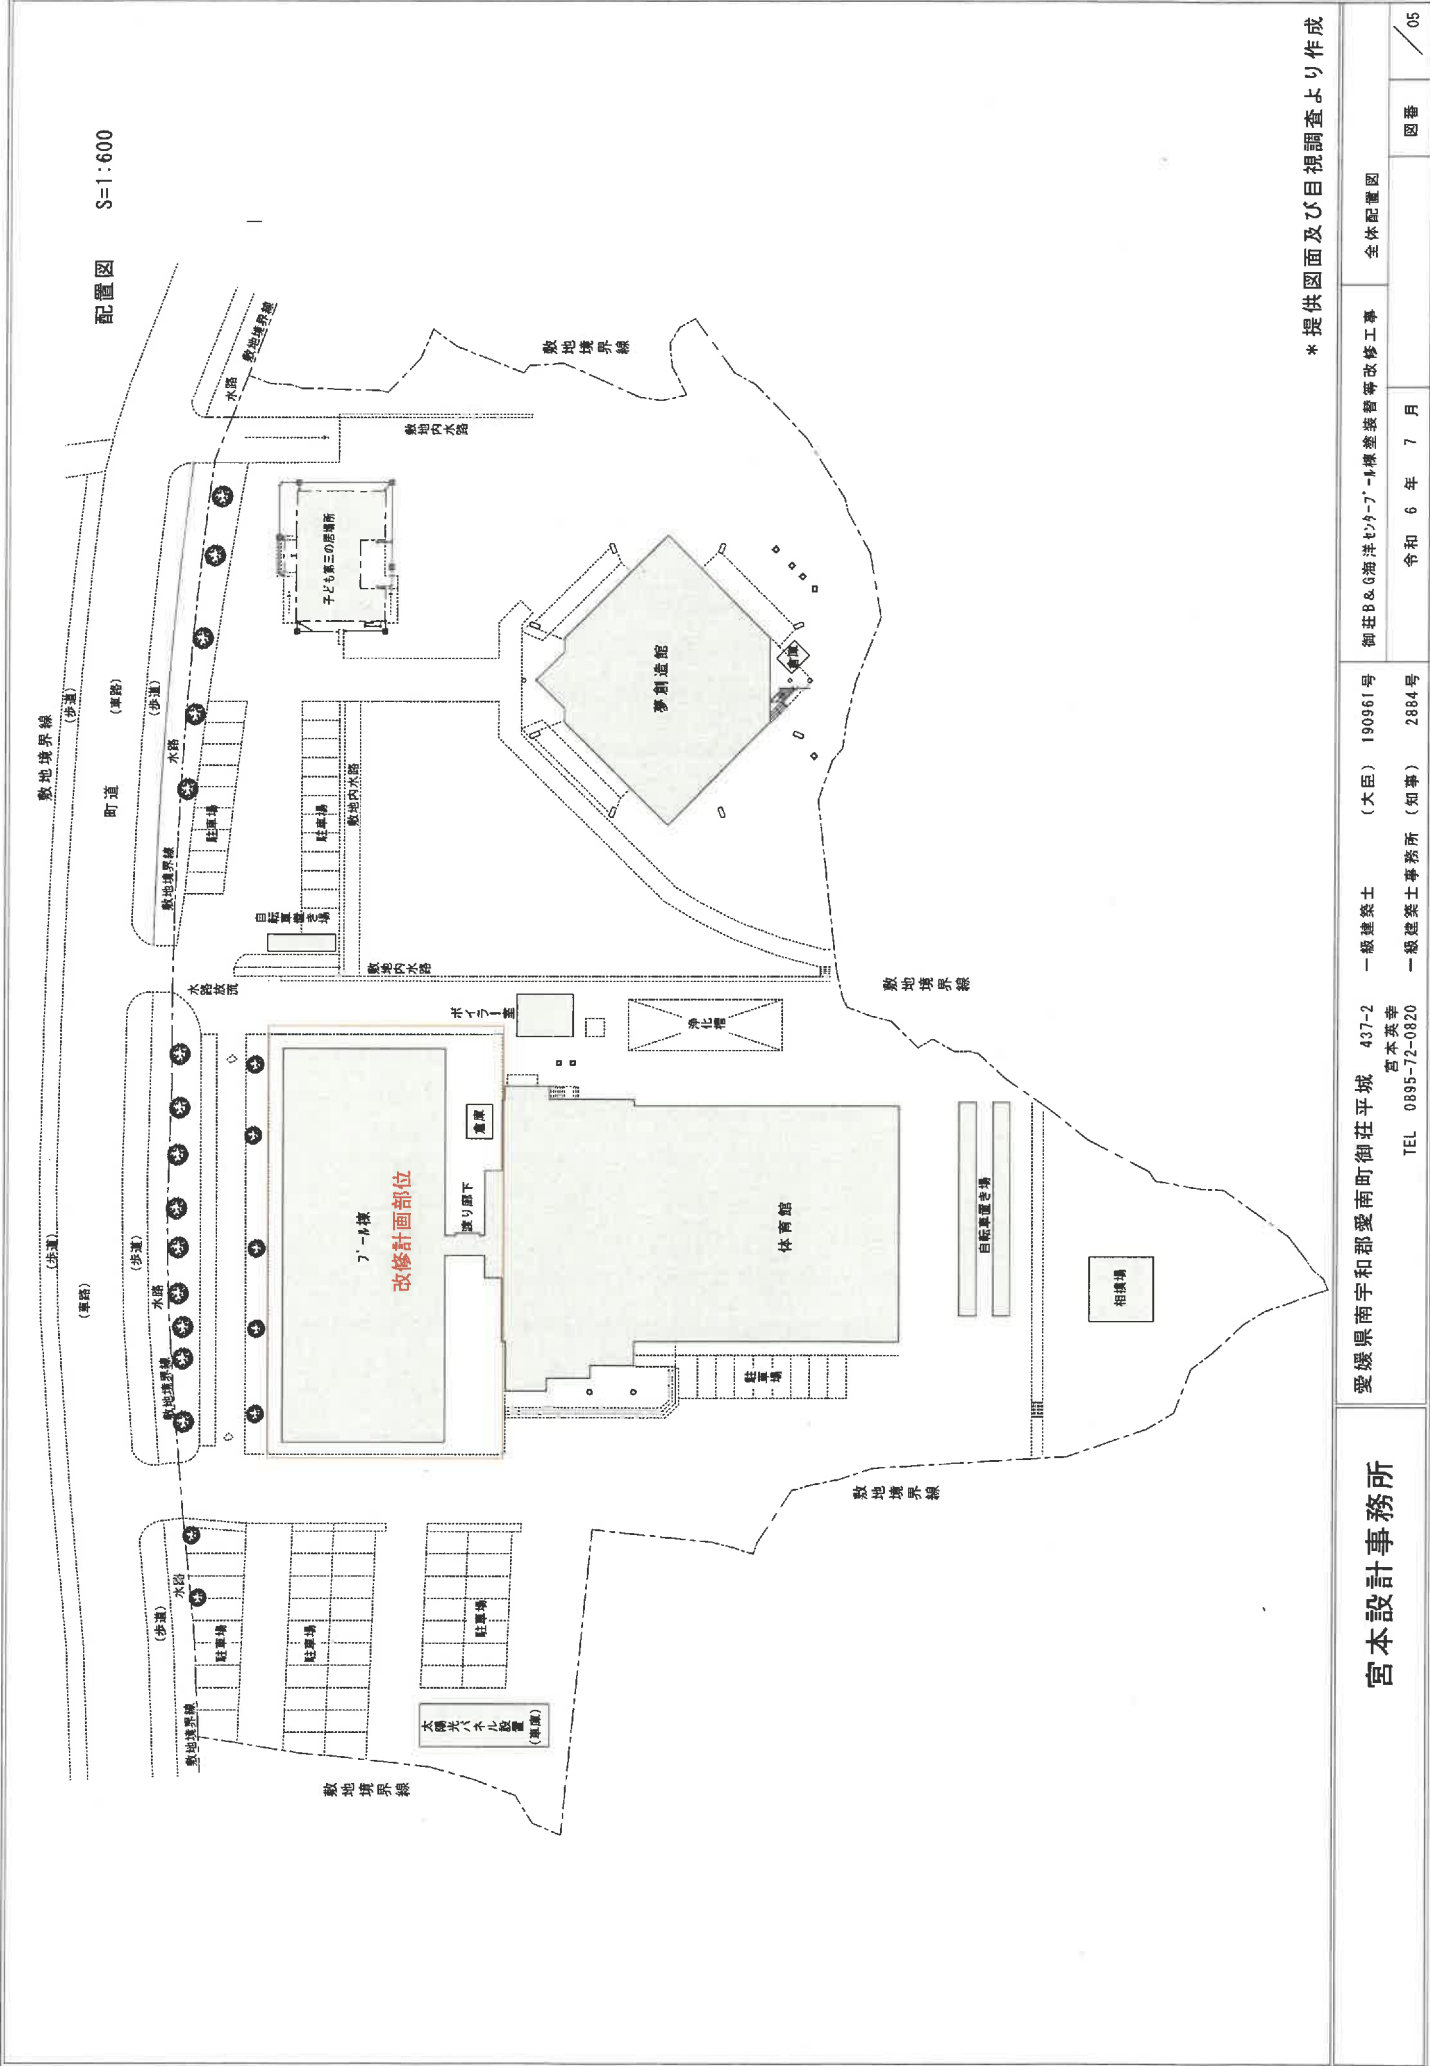

* 提供図面及び目視調査より作成



宮本設計事務所			愛媛県南宇和郡愛南町御荘平城 437-2			一般建築士			(大臣) 190961号			御荘B&G海洋むくく7'-F棟差接替等改修工事			全体配置図		
			宮本英幸			一級建築士事務所			知事 2884号			令和 6 年 7 月			図番		
			TEL 0895-72-0820												05		



亀裂 改修
3ヶ所程度

瓦・木構去 断根置
10-7 新設


7°-1棟 平面図 S=1:200

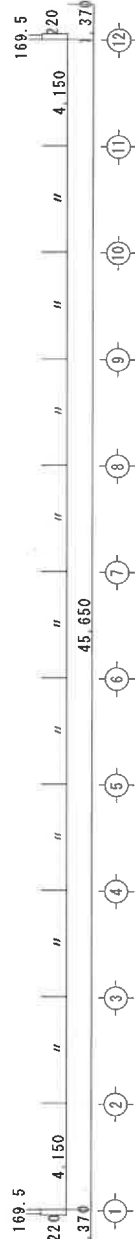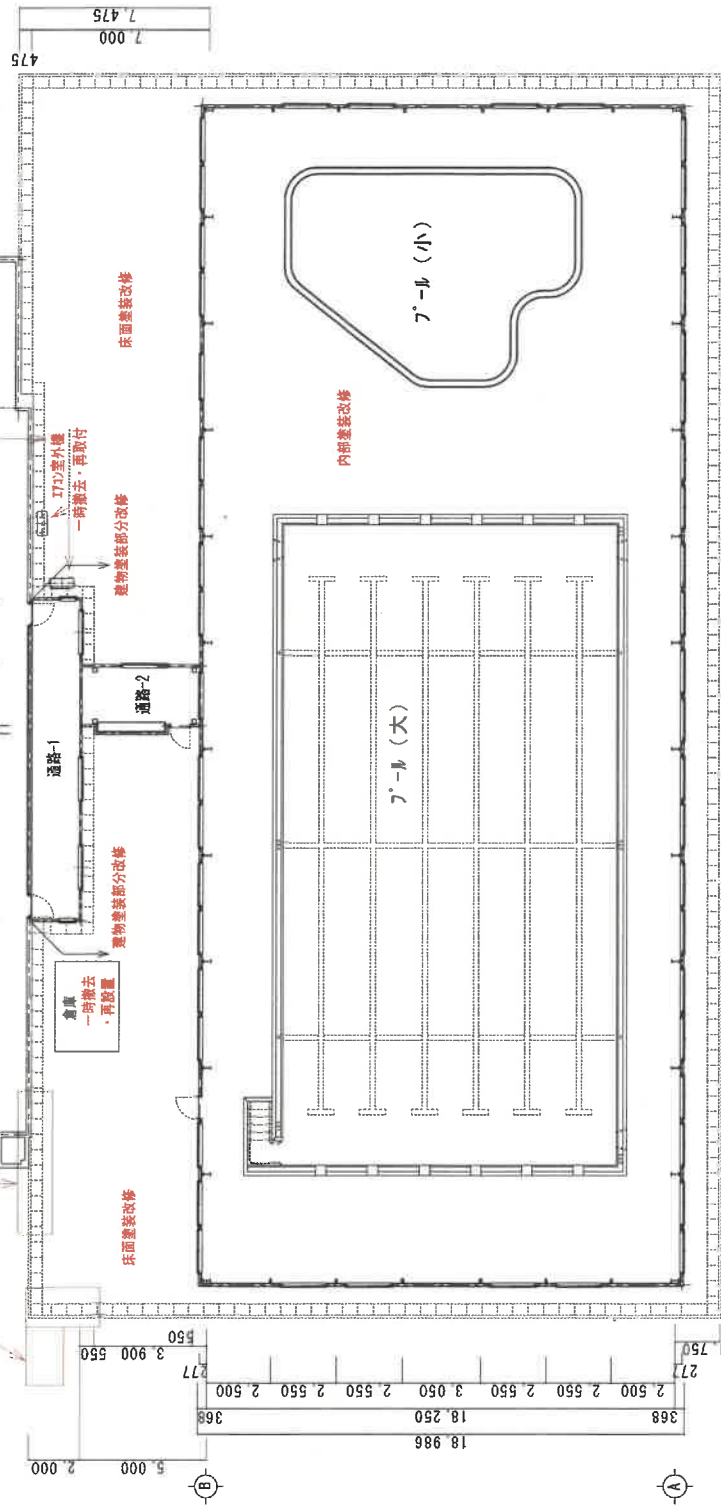

* 提供図面及び目視調査より作成

宮本設計事務所


愛媛県南宇和郡愛南町御荘平城 437-2 宮本英幸 TEL 0895-72-0820	一般建築士 一級建築士事務所 (知事)	(大臣) 190961号 2884号	御荘B&G海洋センター7°-1棟塗装等改修工事 7°-1棟 平面図	図番 06
--	------------------------	-----------------------	--------------------------------------	----------

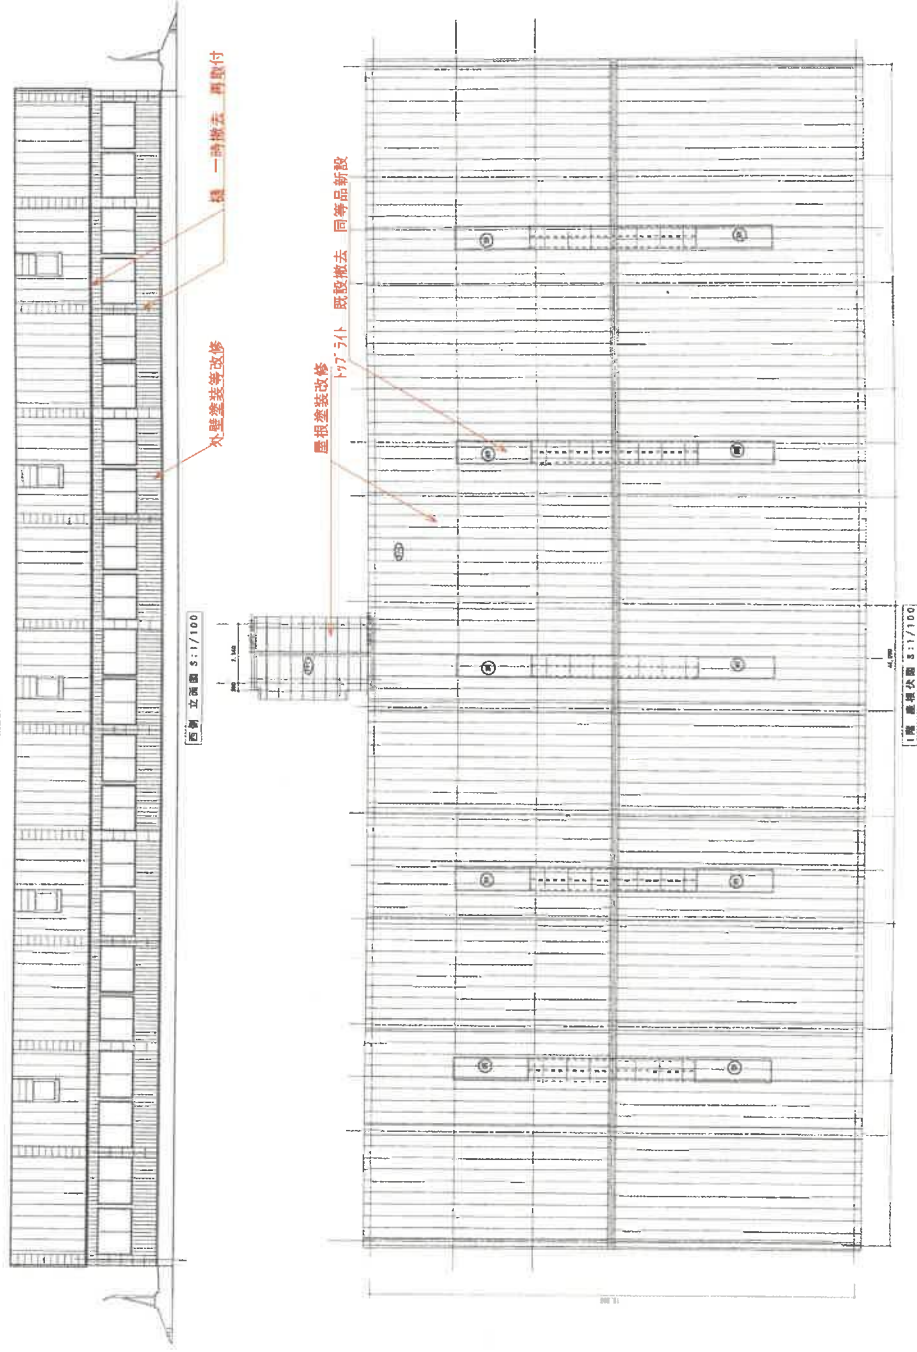

* 塗装改修
* 提供図面及び目視調査より作成


宮本設計事務所	愛媛県南宇和郡愛南町御荘平城 437-2 宮本英幸 TEL 0895-72-0820	一級建築士 (大臣) 190961号	御荘B&C海洋ビル4棟塗装替等改修工事	屋根伏図・立面図-1
		一級建築士事務所 (知事) 2884号		
			令和 6 年 7 月	図番 07

屋根 塗装改修

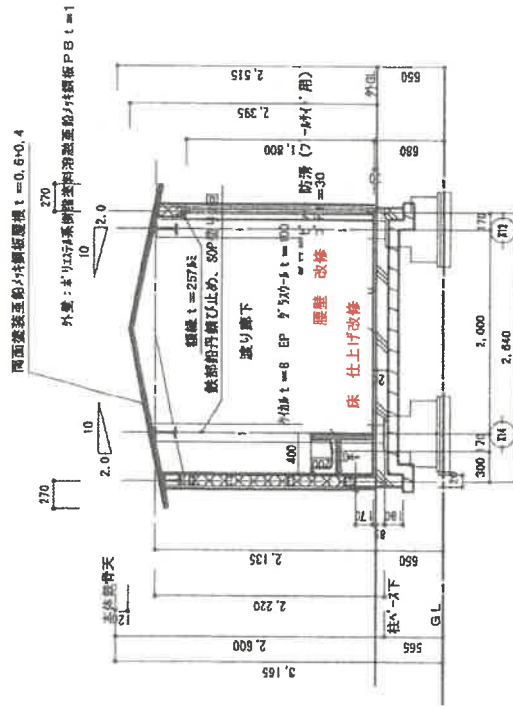

通路断面参考図 S=1:50

壁面 塗装改修

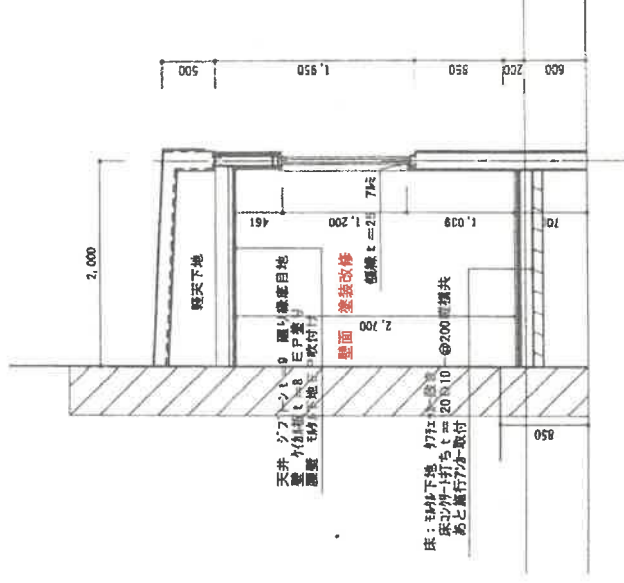

床 仕上げ改修



腰壁 改修

* 塗装改修

* 提供図面及び目視調査より作成

宮本設計事務所

愛媛県南宇和郡愛南町御荘平城 437-2
宮本英幸
TEL 0895-72-0820

一般建築士
一般建築士事務所 (知事)
2884号

御荘B&G海洋ビル7-7-1棟塗装等改修工事

通路断面参考図

図番

12

添設照明器具 参考図

A	添設照明器具 参考図	既設照明器具
A 添設照明器具 参考図	B FHF32Wx2 55cm幅	B FHF32Wx2 55cm幅



添設照明器具 参考図
FHF32Wx2 55cm幅
添設照明器具 参考図
FHF32Wx2 55cm幅




添設照明器具 参考図
FHF32Wx2 55cm幅
添設照明器具 参考図
FHF32Wx2 55cm幅

改 修

新設照明器具参考図

A- LED投光器 室内プール用1300形	B- IDシリーズ直付型40形 反射笠付型 防湿型・防雨型
 20台 電源ユニット内蔵、拡散形 光束12900lm、消費電力101W、電圧100～242V 昼白色、5000K、Ra70、光源寿命5万時間（光源維持率85%） 本体：アルミ、パネル：ポリカーボネート（拡散） アーム：ステンレス（クールホワイト） 約10～85%連続調光初期照度補正型（平均電力93W） 保護等級IP65、落下防止ワイヤー付 パナソニック NNY24732KLA9	 4台 一般タイプ、3200lmタイプ 消費電力20.6W、定格出力型、電圧100～242V 本体：ステンレス（高反射白色粉体塗装） 防湿型・防雨型ライトカバー：ポリカーボネート（乳白） +アクリルコーティング 光源寿命40000時間（光源維持率85%） 1P23防湿型、昼白色（5000K）、Ra83 電源装置はライトカバー側に内蔵 パナソニック 直付XLW433KENZLE9

照明器具取替参考図

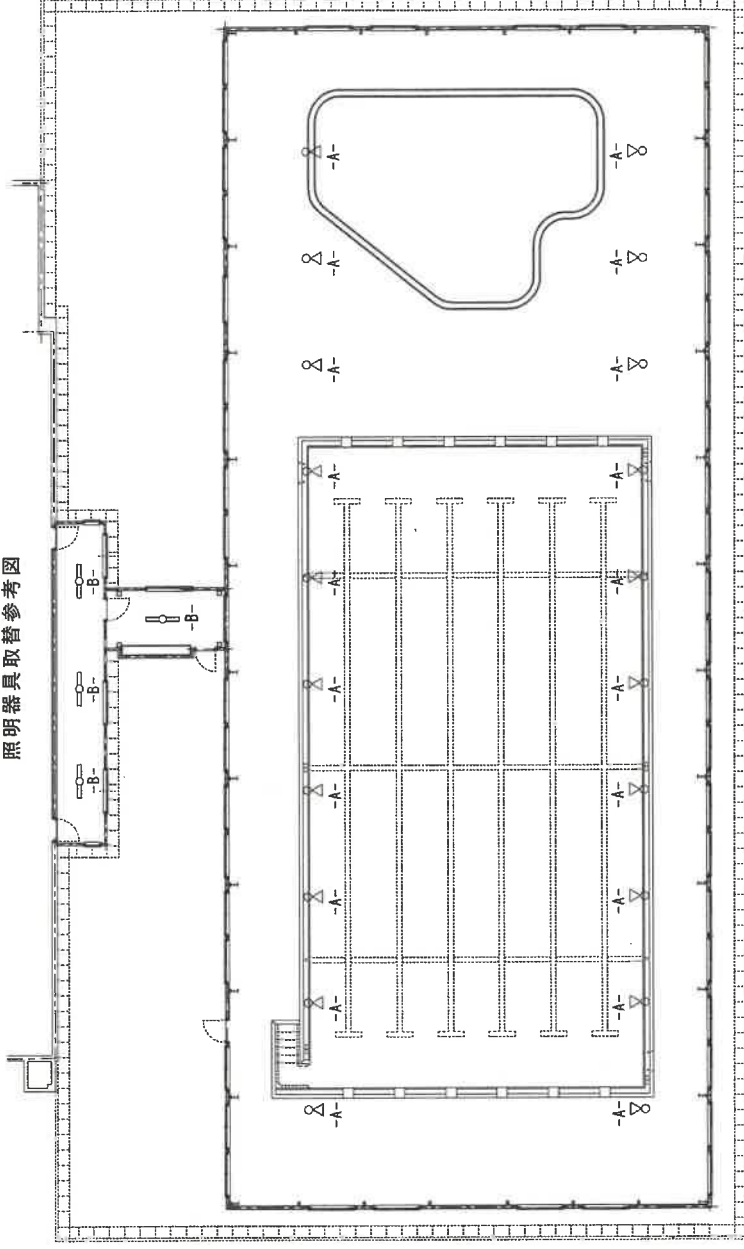

* 提供図面及び目視調査より作成

保温断 サビ改修



既設ファンコンベクタ



既設器具

ERHK15JV 7台

同機種取替

ERHK15JV 7台

赤外線暖房機




既設器具

DS-812W 26台 (既設)


機種取替 (16台)

GTP2-60HZ

保温設備位置参考図

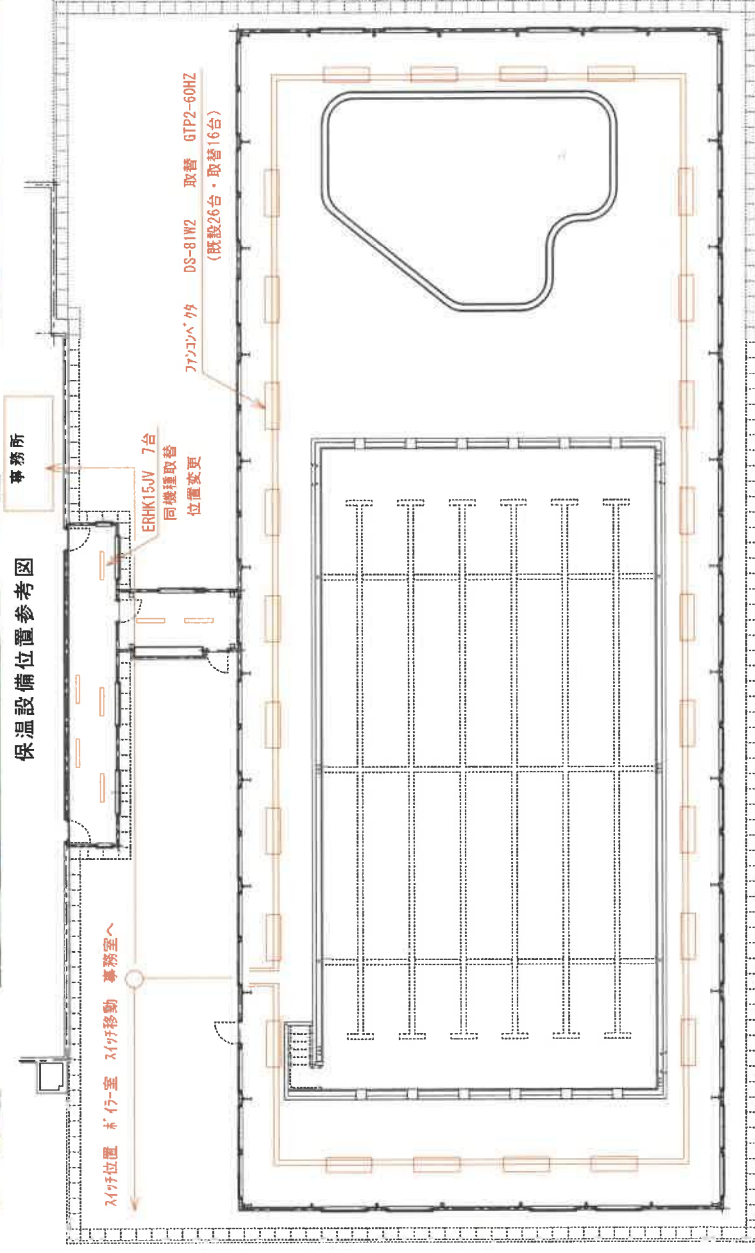

* 提供図面及び目視調査より作成

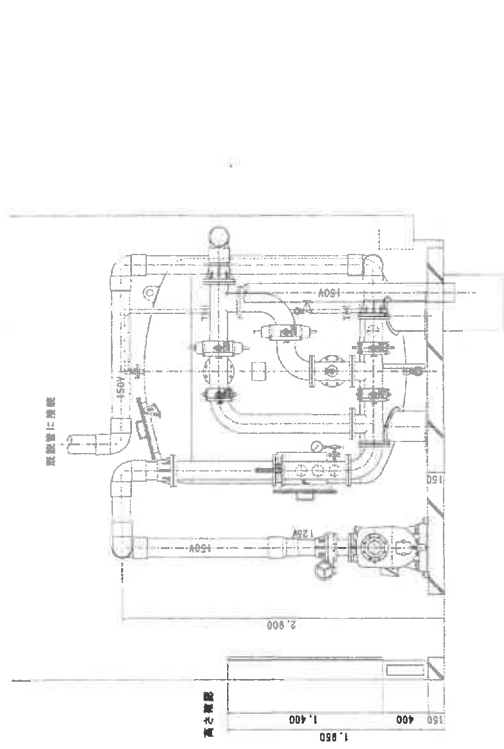

* 取替機器部材等設計書参照

- 抜粋
- ろ過装置自動弁
 - 電磁弁
 - 清浄剤注入ポンプ
 - 清浄剤注入ポンプ
 - 酸化剤注入ポンプ
 - 自動増量減量装置
 - 他 ろ材及び交換部品

A 工面図 S-1/30

