

第62号議案

R 8 海岸メンテナンス工事(分割の3)請負契約について

愛南町議会の議決に付すべき契約及び財産の取得又は処分に関する条例(平成16年愛南町条例第54号)第2条の規定に基づき、条件付一般競争入札に付したR 8 海岸メンテナンス工事(分割の3)について、次のとおり請負契約を締結するため、地方自治法(昭和22年法律第67号)第96条第1項第5号の規定により議会の議決を求める。


- | | | |
|---|--------|--|
| 1 | 契約の目的 | R 8 海岸メンテナンス工事(分割の3) |
| 2 | 契約の方法 | 条件付一般競争入札による契約 |
| 3 | 契約金額 | 金55,440,000円 |
| 4 | 契約の相手方 | 愛媛県南宇和郡愛南町船越1053番地
株式会社 酒井組
代表取締役 小田原 大造 |

令和8年9月2日提出

愛南町長 中村 維伯

提案理由

予定価格が50,000千円を超えるため。

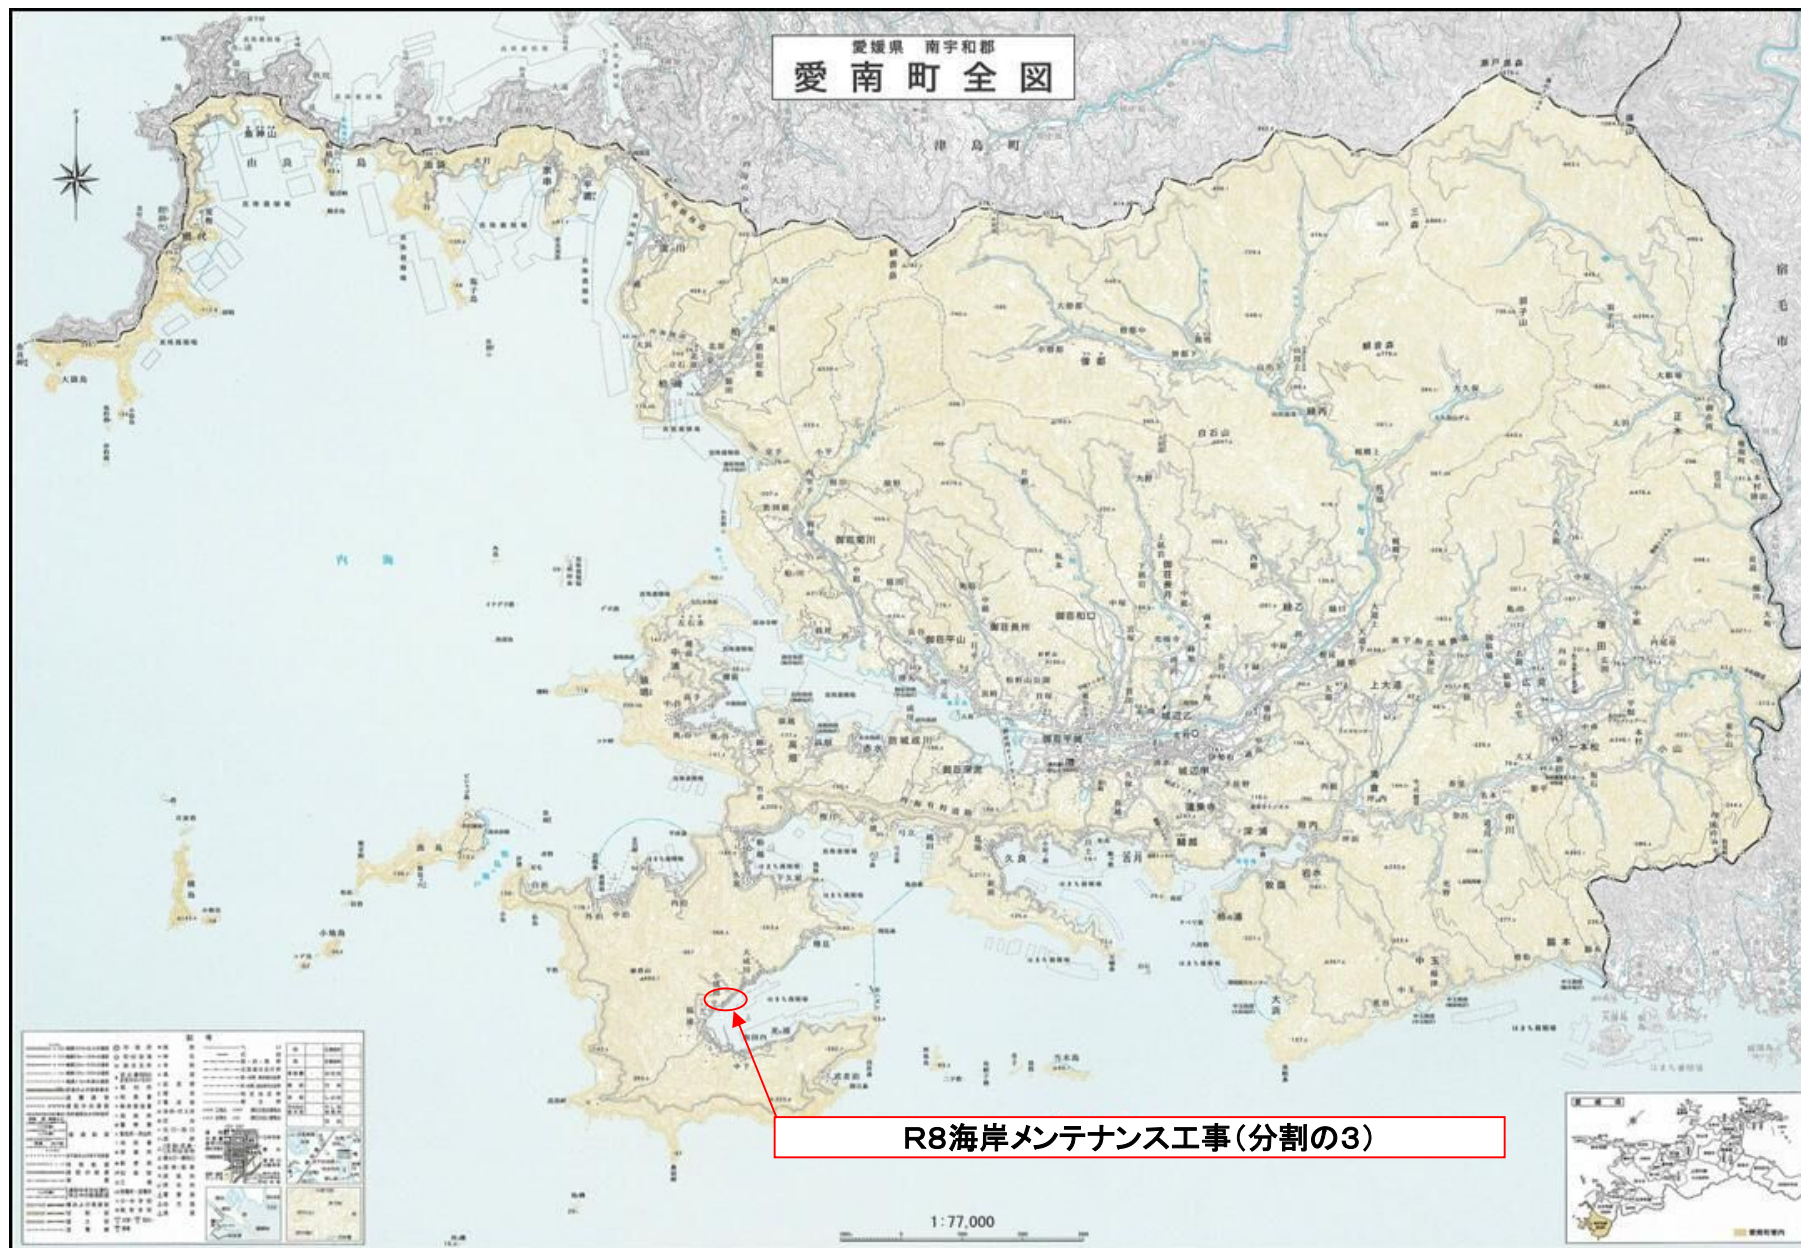


「この地図は、国土地理院長の承認を得て、同院発行の7万7千分の1地形図を複製したものである。(承認番号 平成16四複、第57号)」を加工したもの

R8海岸メンテナンス工事(分割の3) 平面図

○護岸補修 L=37.85m
 基礎工 基礎捨石 V=447.0m³
 本体工 張りコンクリート L=37.85m
 被覆工 被覆ブロック 製作 N=57個
 据付 N=269個


令和6年度以前施工
 令和7年度施工
 令和8年度施工
 令和9年度施工予定

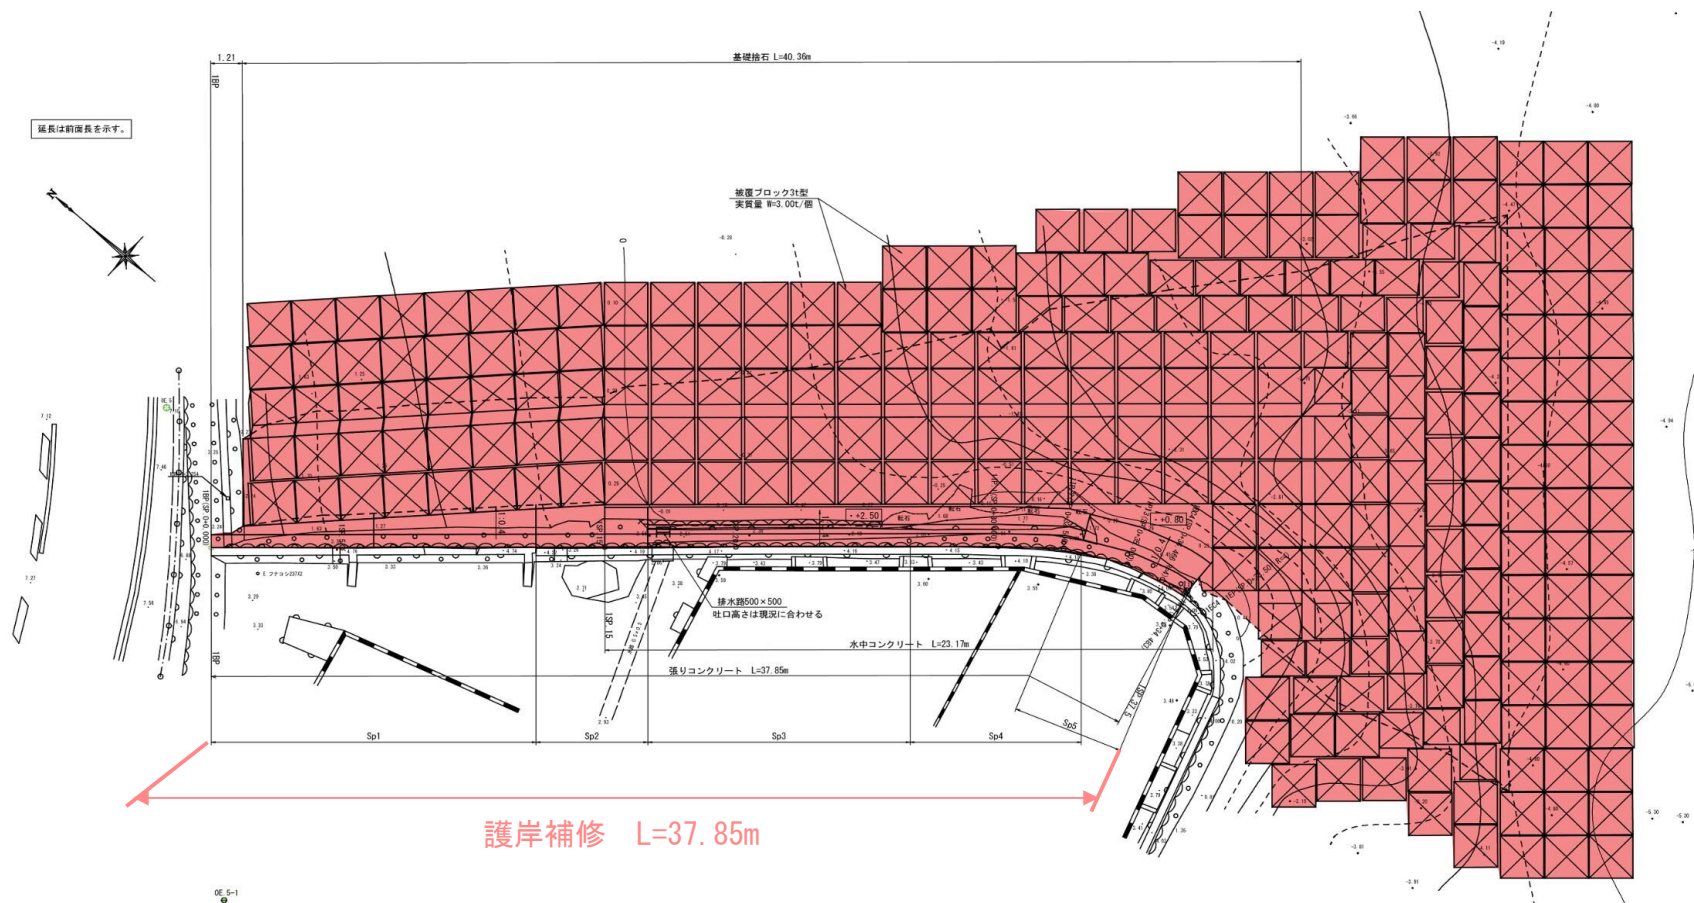

R8海岸メンテナンス工事(分割の3) 縦断図


○護岸補修	L=37.85m	
基礎工	基礎捨石	V=447.0m ³
本体工	張りコンクリート	L=37.85m
被覆工	被覆ブロック	製作 N=57個
		据付 N=269個

	令和6年度以前施工
	令和7年度施工
	令和8年度施工
	令和9年度施工予定

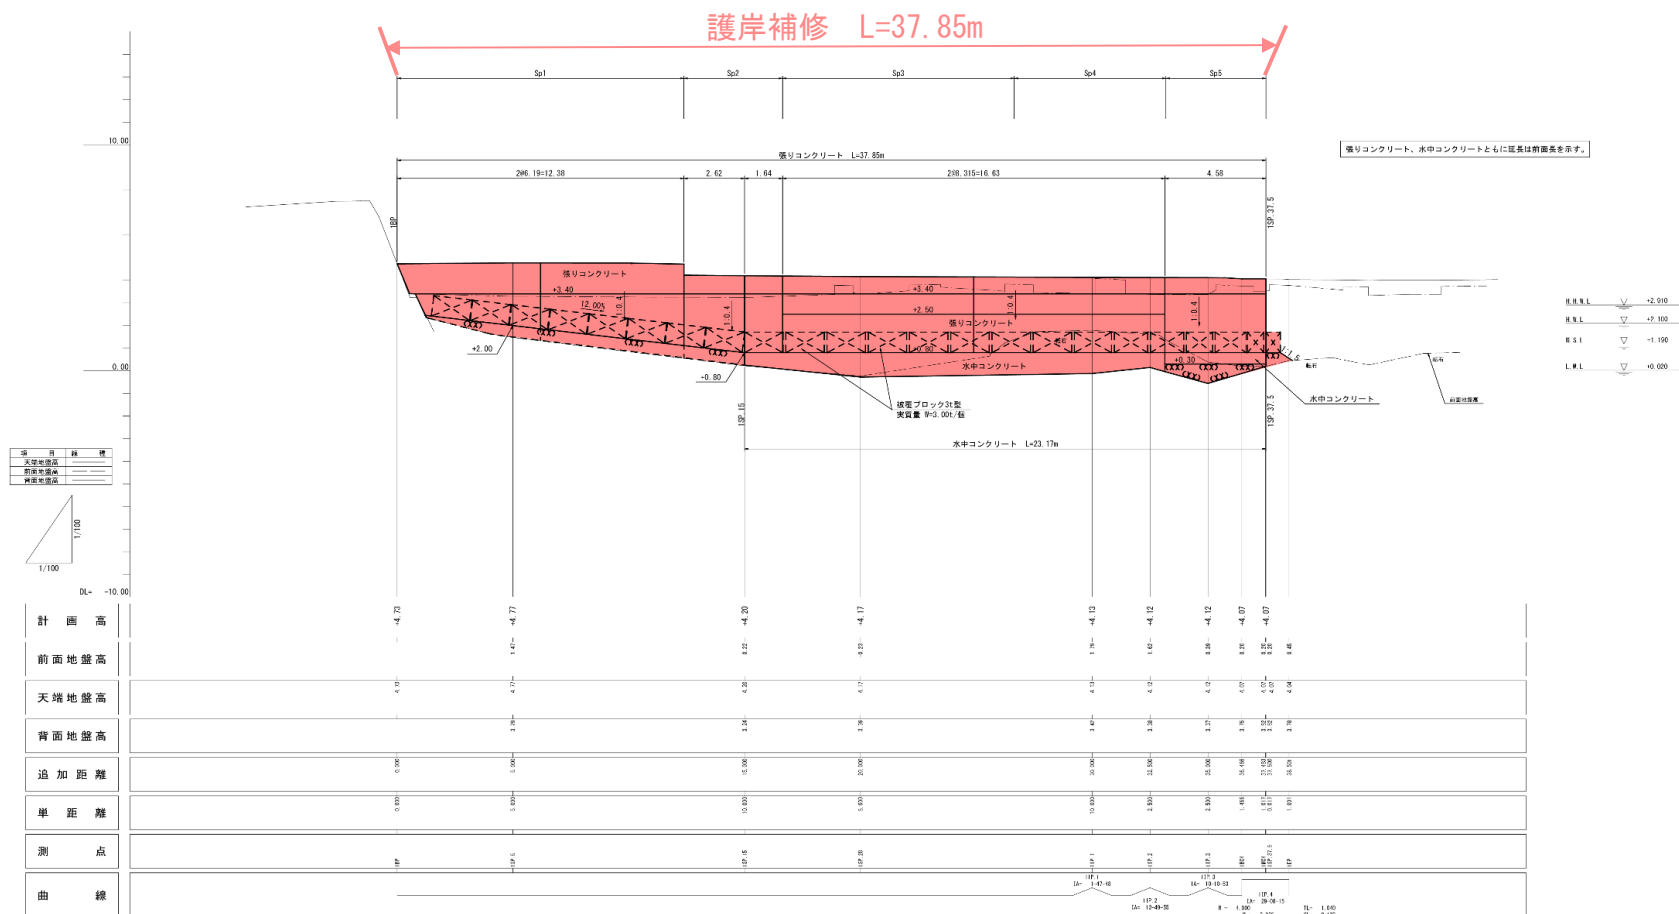

R8海岸メンテナンス工事(分割の3) 被覆ブロック参考図

< 3 t 型 >

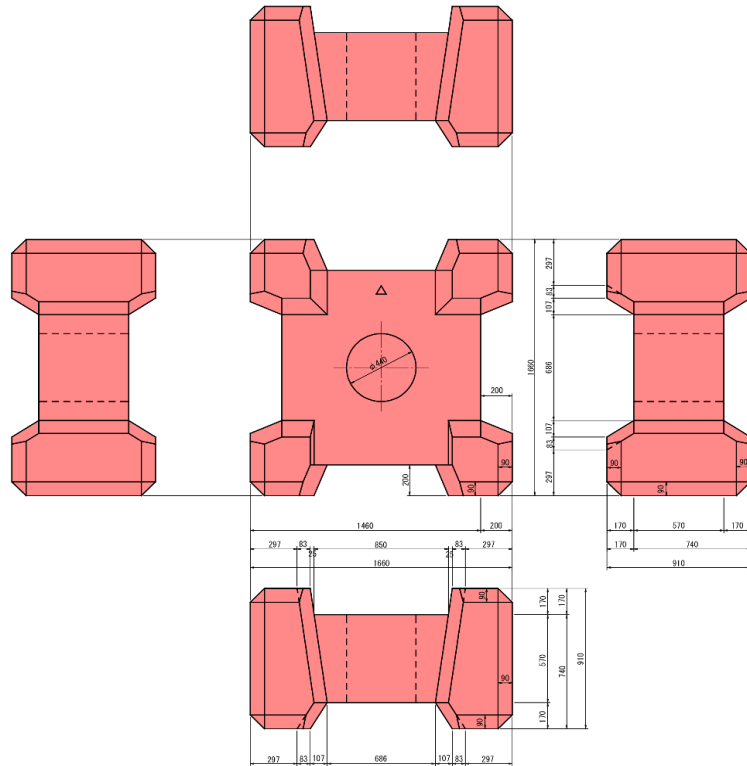


型 式	実 質 量	コンクリート量	型 枠 面 積
3 t 型	3.00 t	1.304 m ³	9.541 m ²




令和 8 年度施工

R8海岸メンテナンス工事(分割の3) 標準断面図

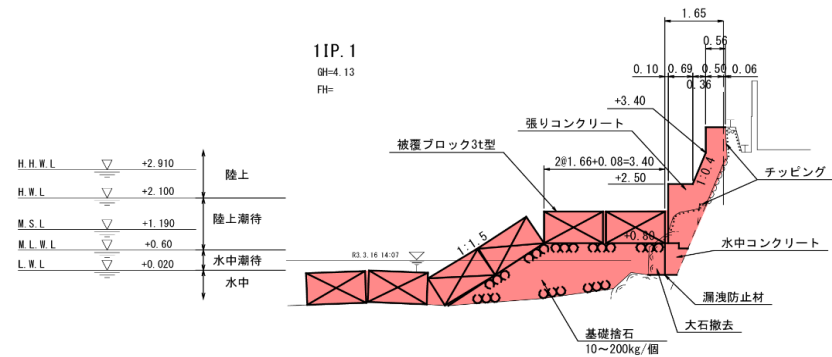

DL=-5.00

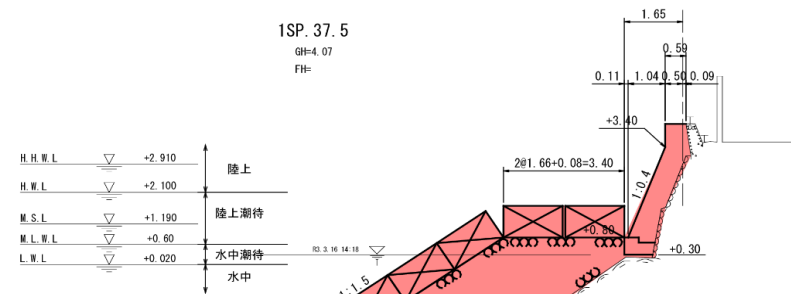

DL=-5.00